



PLANTA - MÓDULO 5C  
1:50

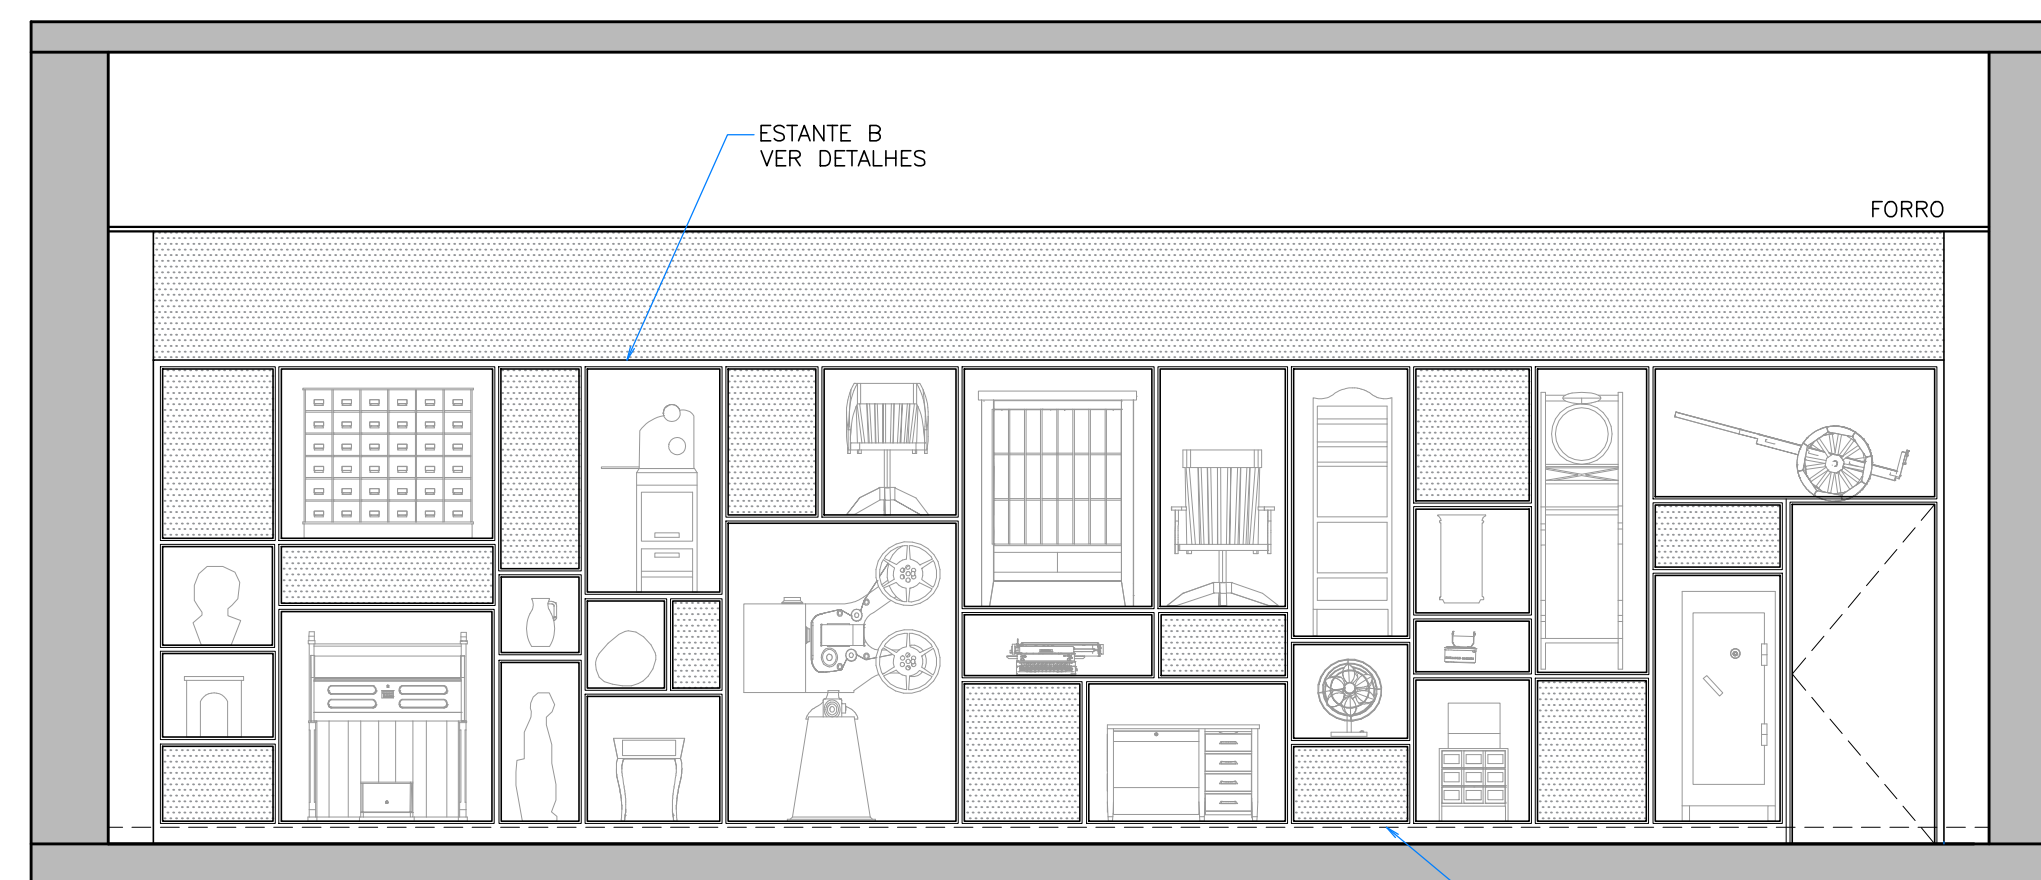

VISTA 3  
1:50


PROJEÇÃO DO  
PISO ELEVADO

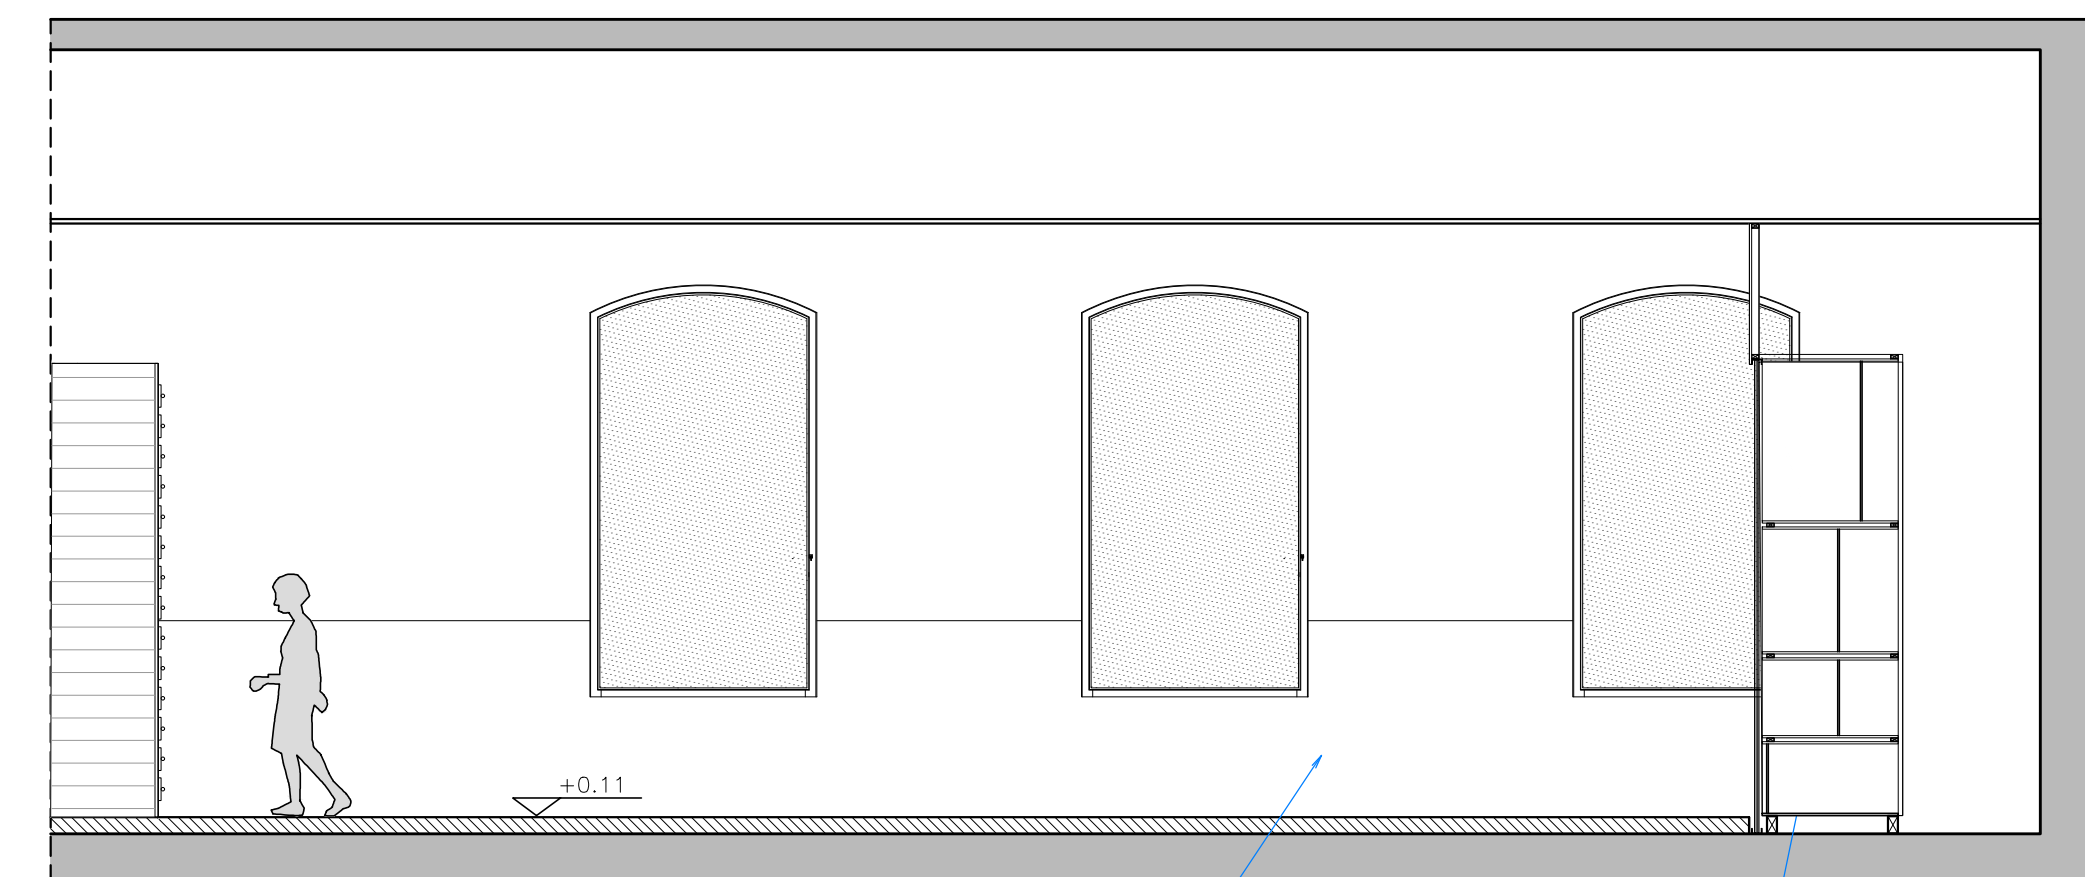

VISTA 1  
1:50


PINTURA SOBRE EXISTENTE -  
NA COR ILHA ESMERALDA  
CORAL 70GY 22/546

ESTANTE B

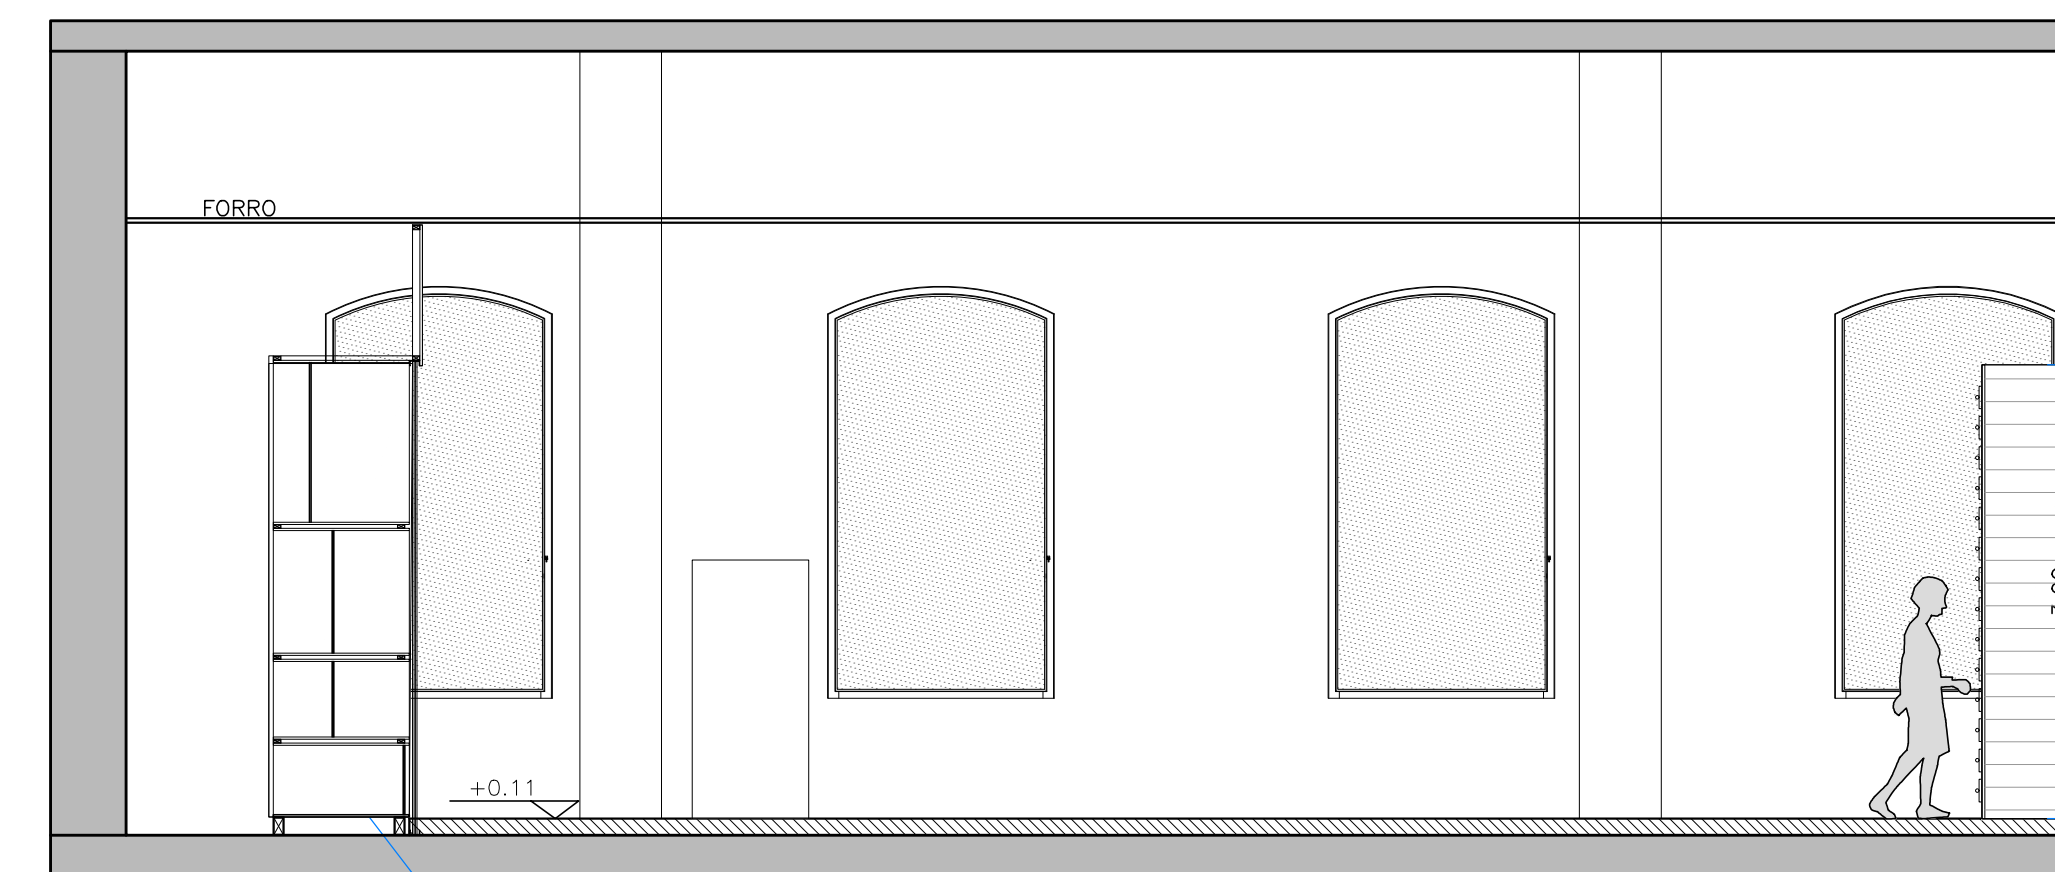


VISTA 2  
1:50

ESTANTE B

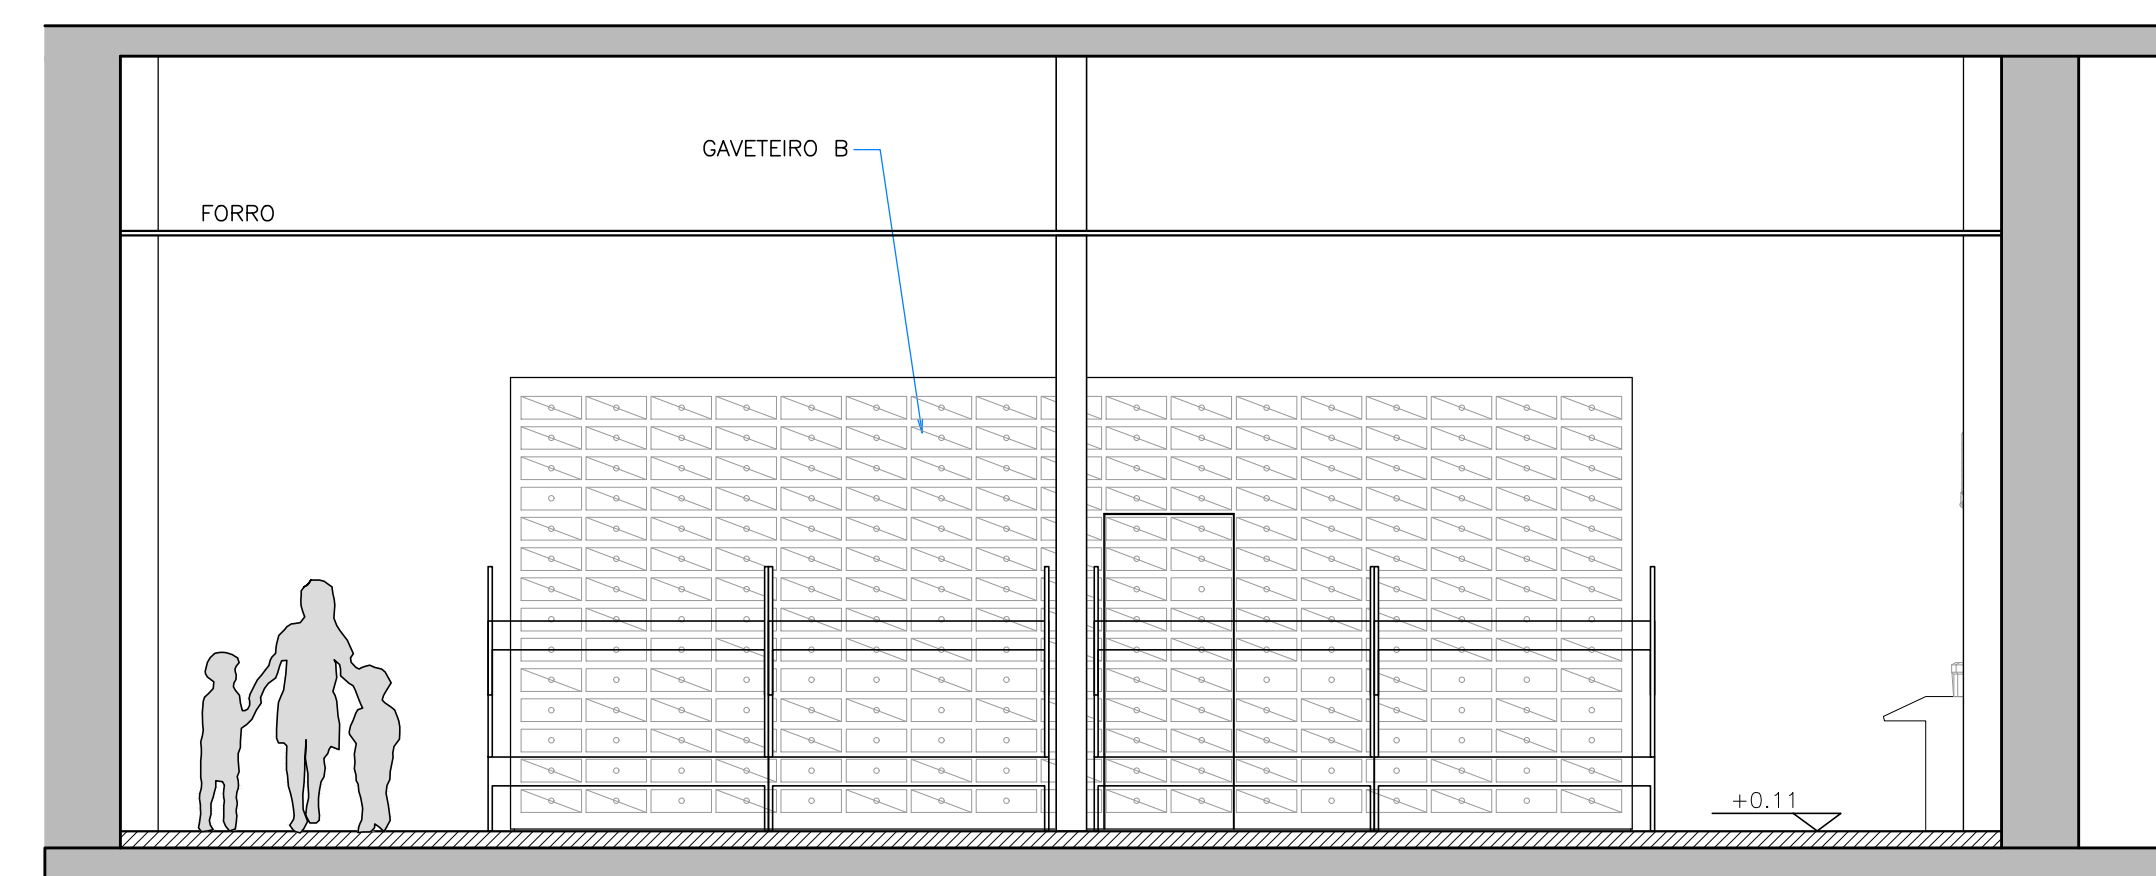

VISTA 4  
1:50

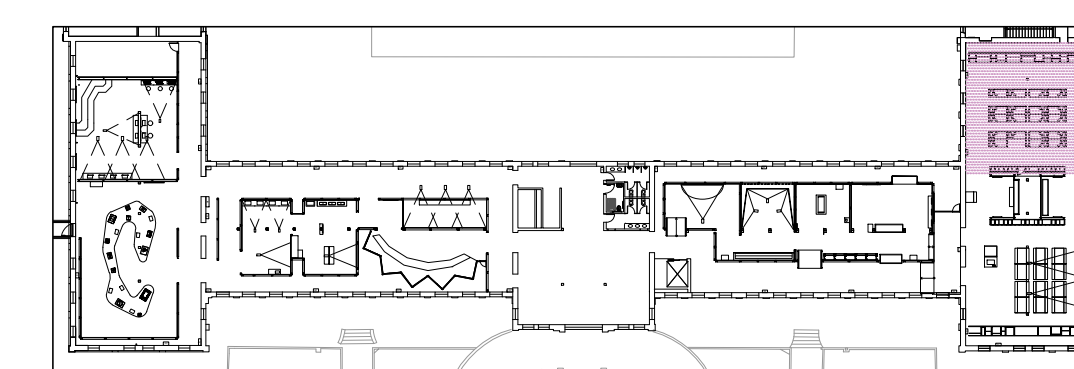

IMPLANTAÇÃO - PRIMEIRO PAVIMENTO  
1:750