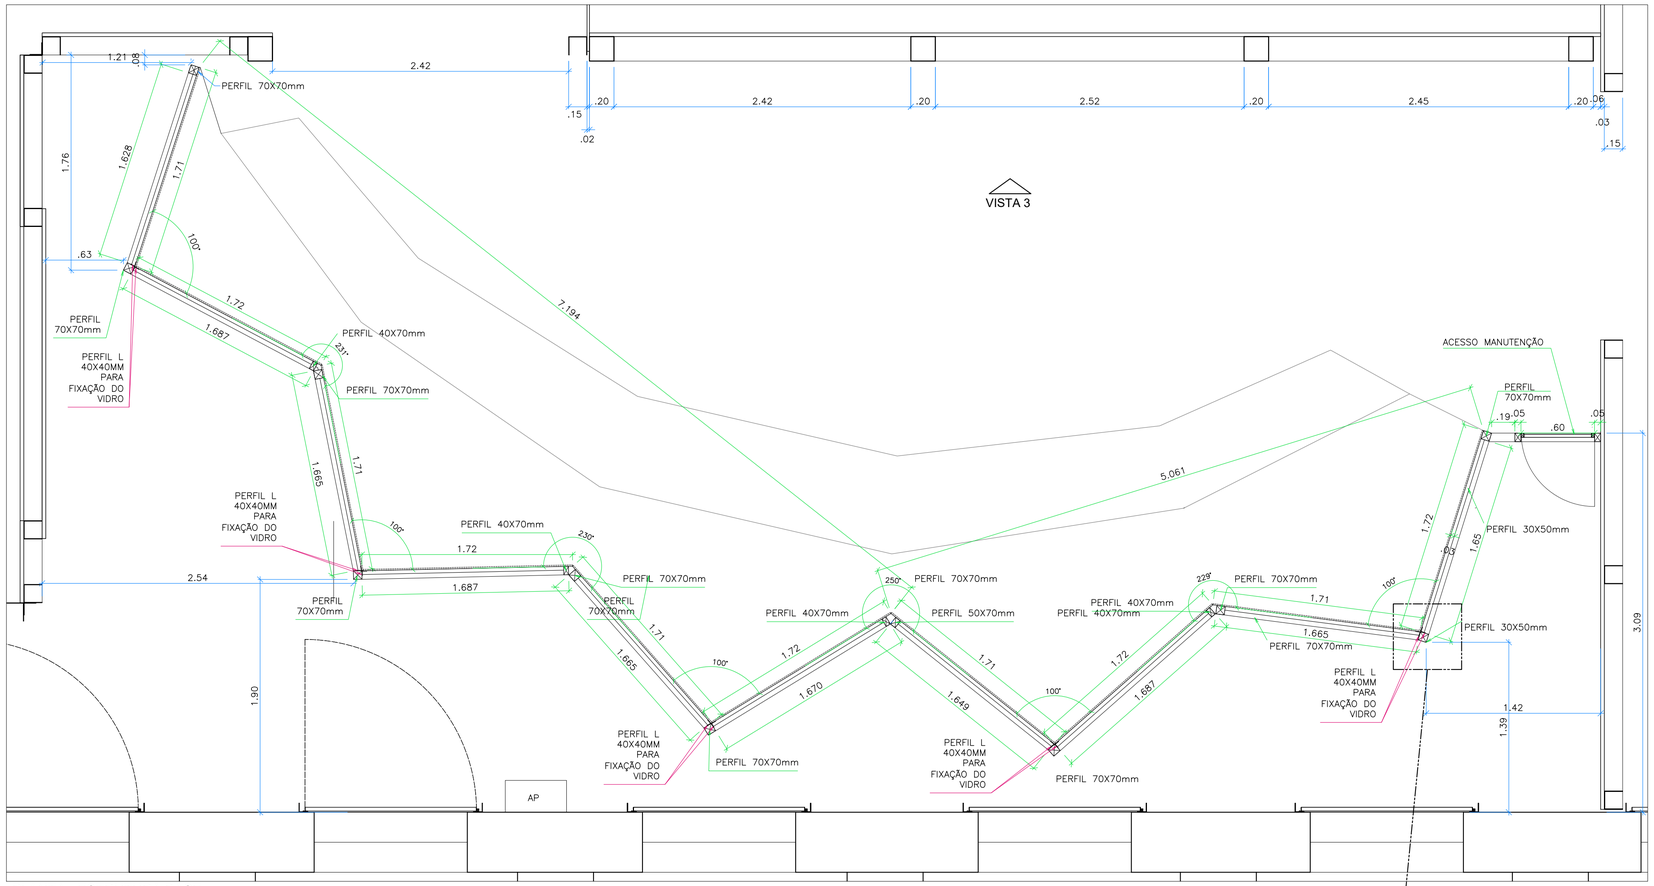

PLANTA - ESTRUTURA BASE
1:25

PINTURA ESTRUTURA ESMALTE SINTÉTICO GRAFITE ACETINADO.

PLANTA - DET.
1:5

PLANIFICADO VISTA MONITORES E BACKLIGHTS
1:50

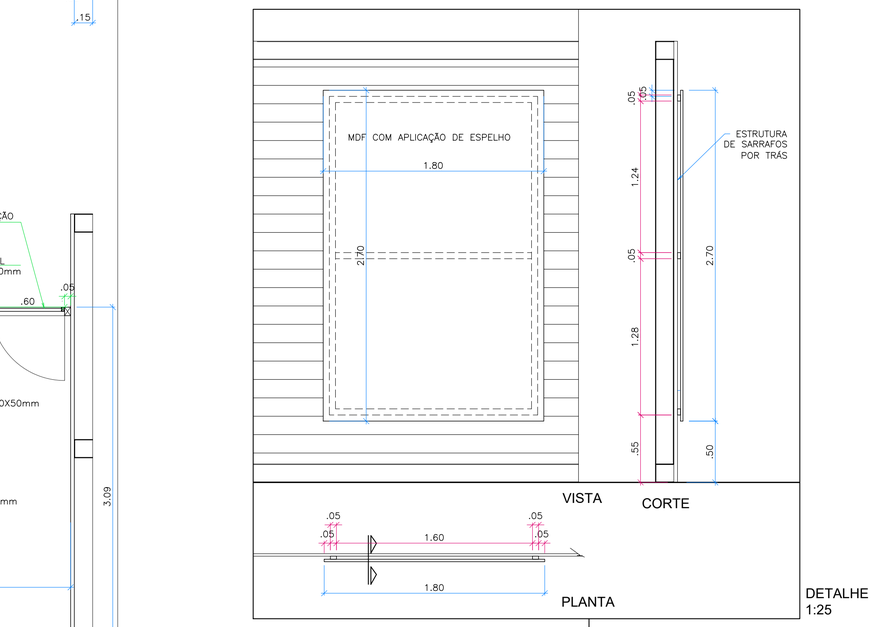

VISTA 3
1:50

DETALHE
1:25

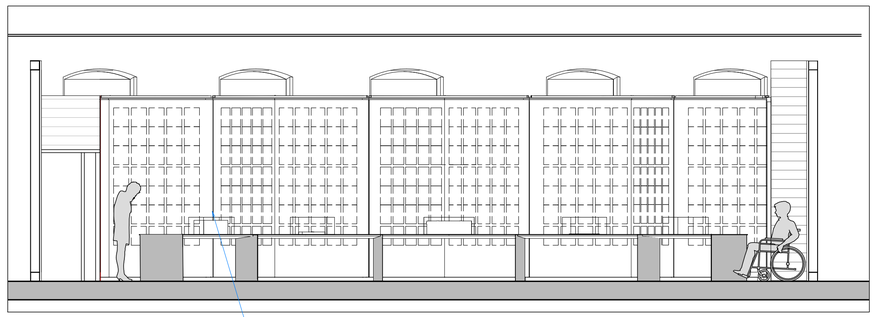

VISTA 4
1:50

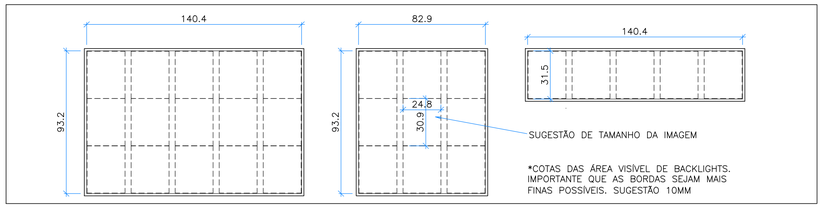

BACKLIGHTS - 1O UNIDADES DE CADA
1:20

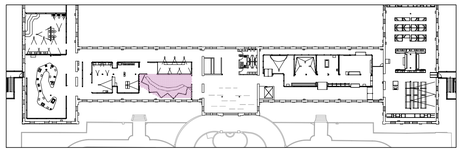

IMPLANTAÇÃO - PRIMEIRO PAVIMENTO
1:750

NELD - MUSEU DA IMIGRAÇÃO
EQUIPE FELIPE TASSARA, IARA ITO E TANIA MARA MENECUCCI
ETAPA DO PROJETO PROJETO EXECUTIVO - REV.0
ASSUNTO MÓDULO 6

26 11 2024
A1
ESC. IND.

T+T PROJETOS +55 11 3644 3109