



PLANTA - MÓDULO 1  
1:50

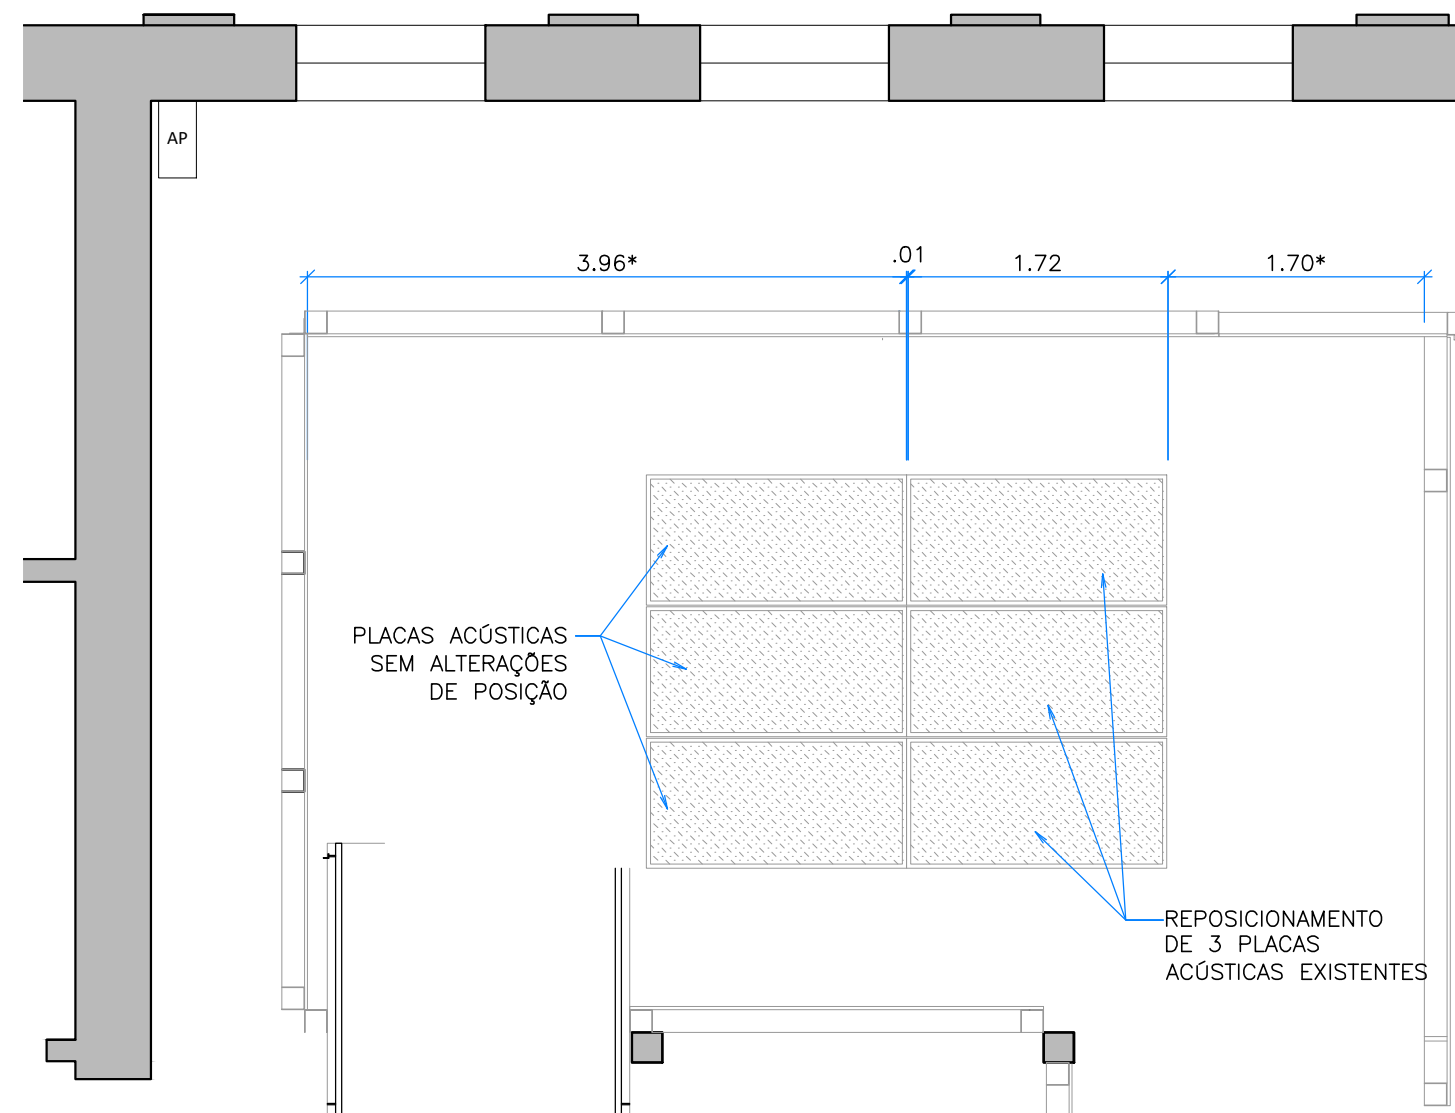


PLANTA - TETO REFLETIDO MÓDULO 1  
1:50

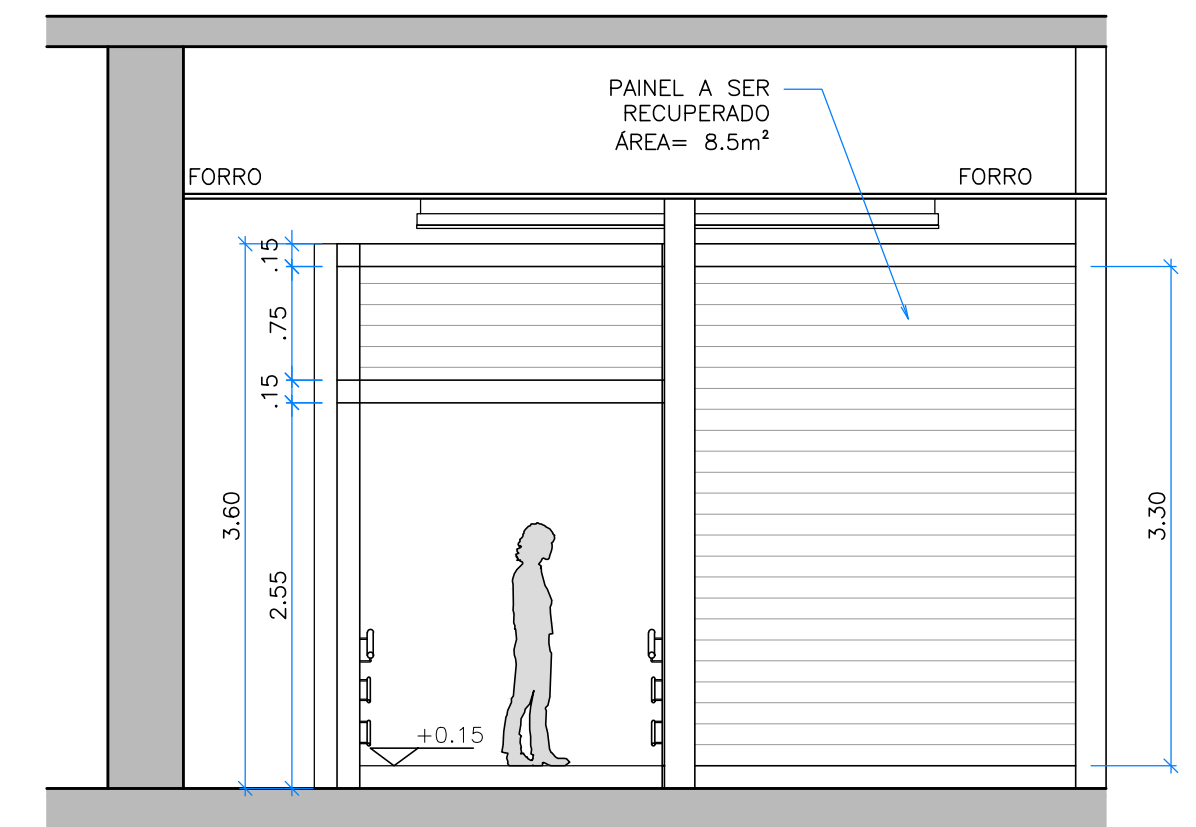


ELEVAÇÃO 1  
1:50


ESTRUTURAS A MOVIMENTAR

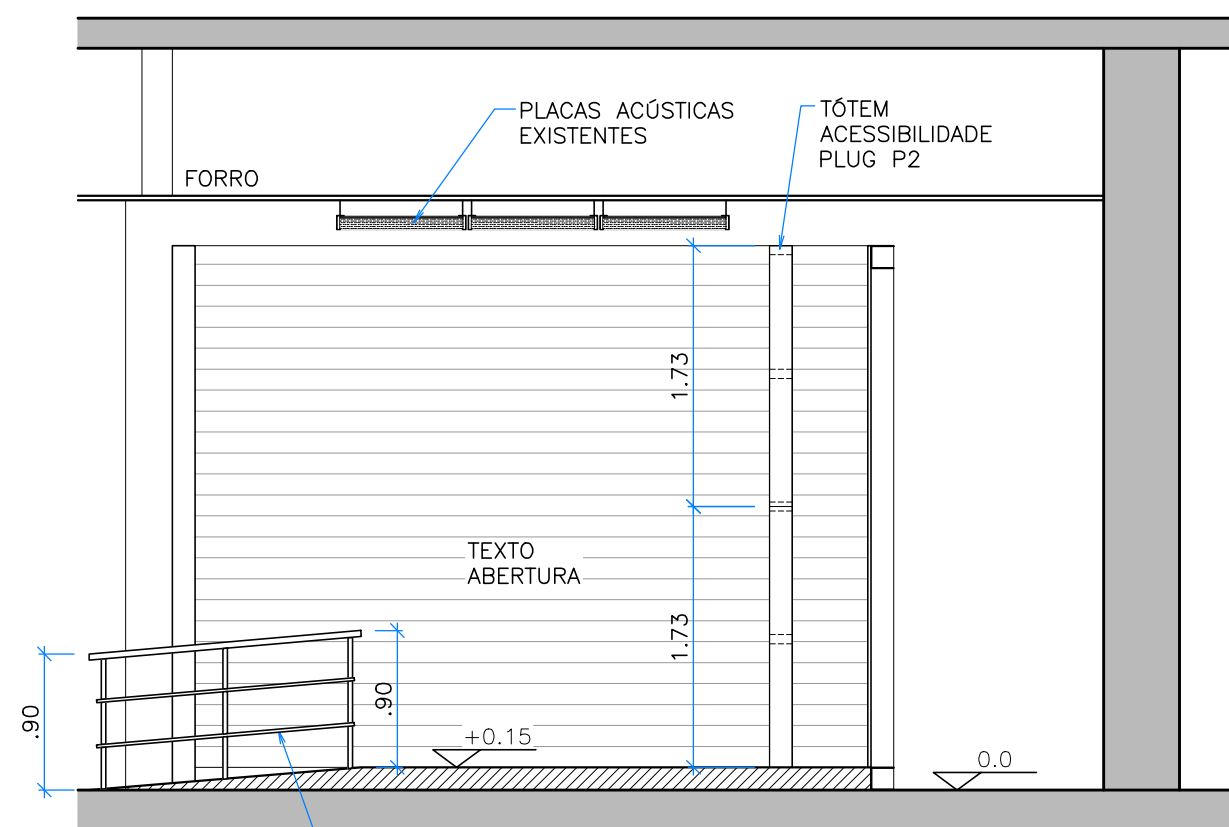


VISTA 1  
1:50

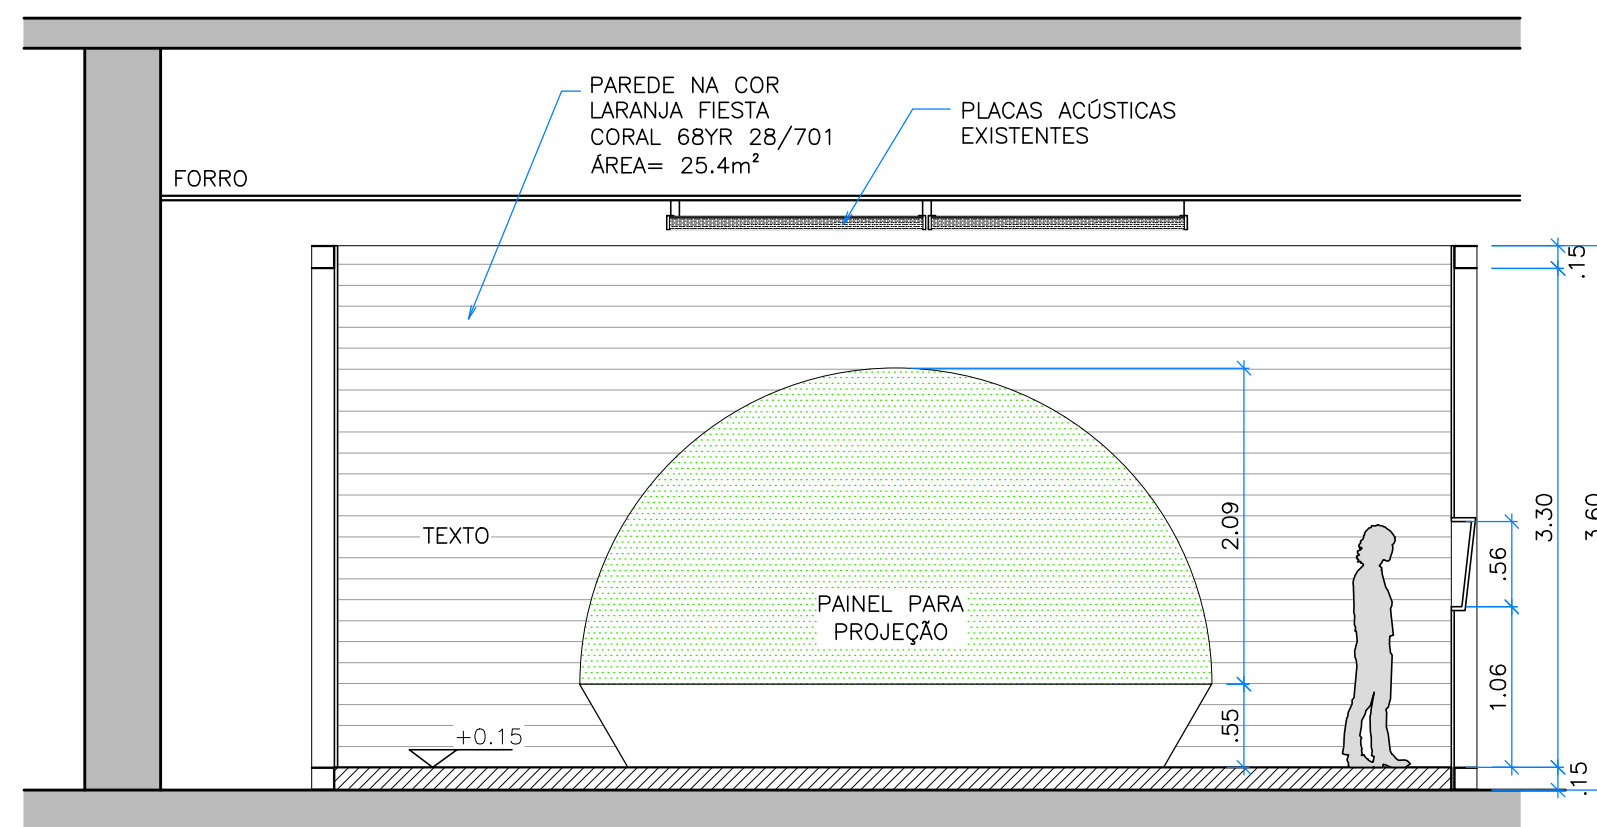


VISTA 2  
1:50

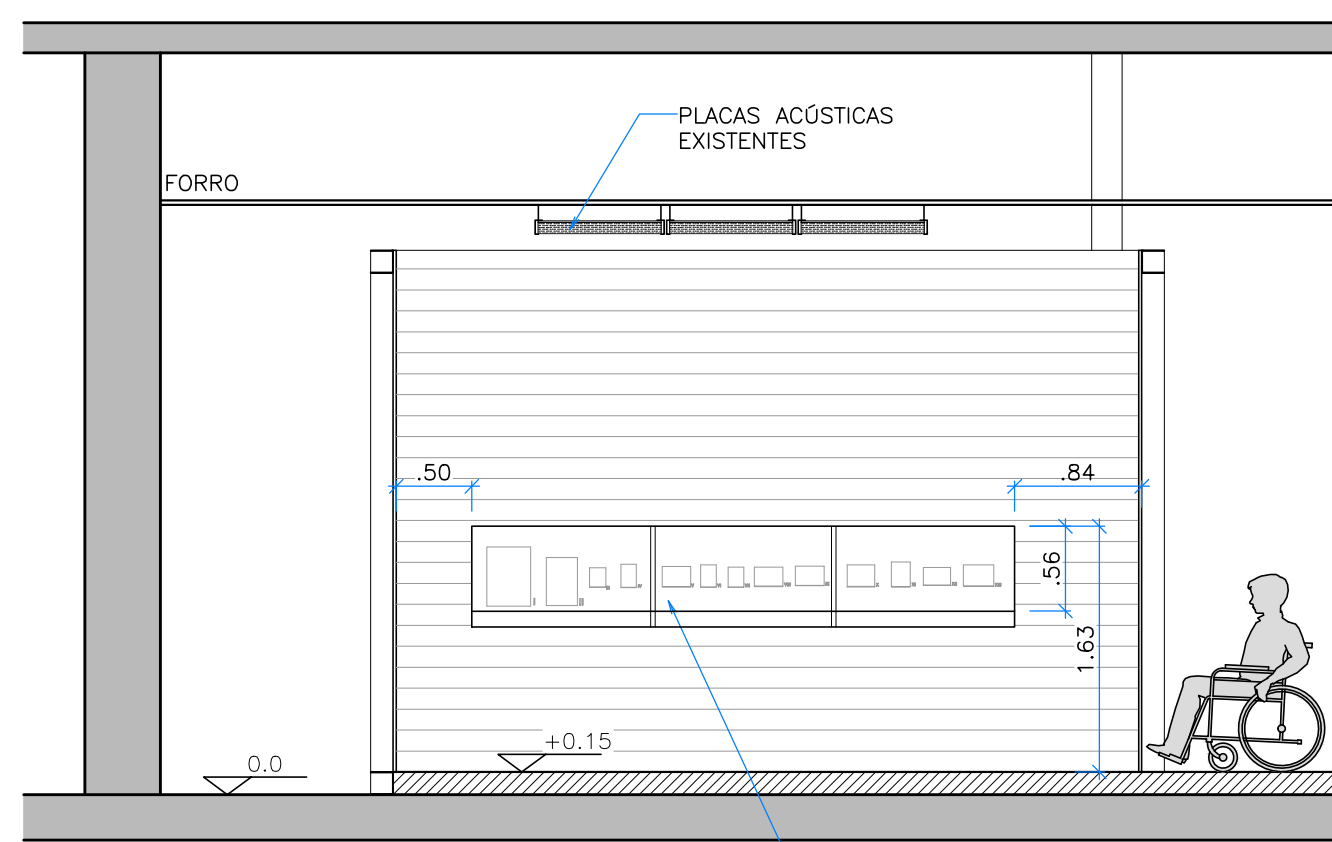


VISTA 3  
1:50

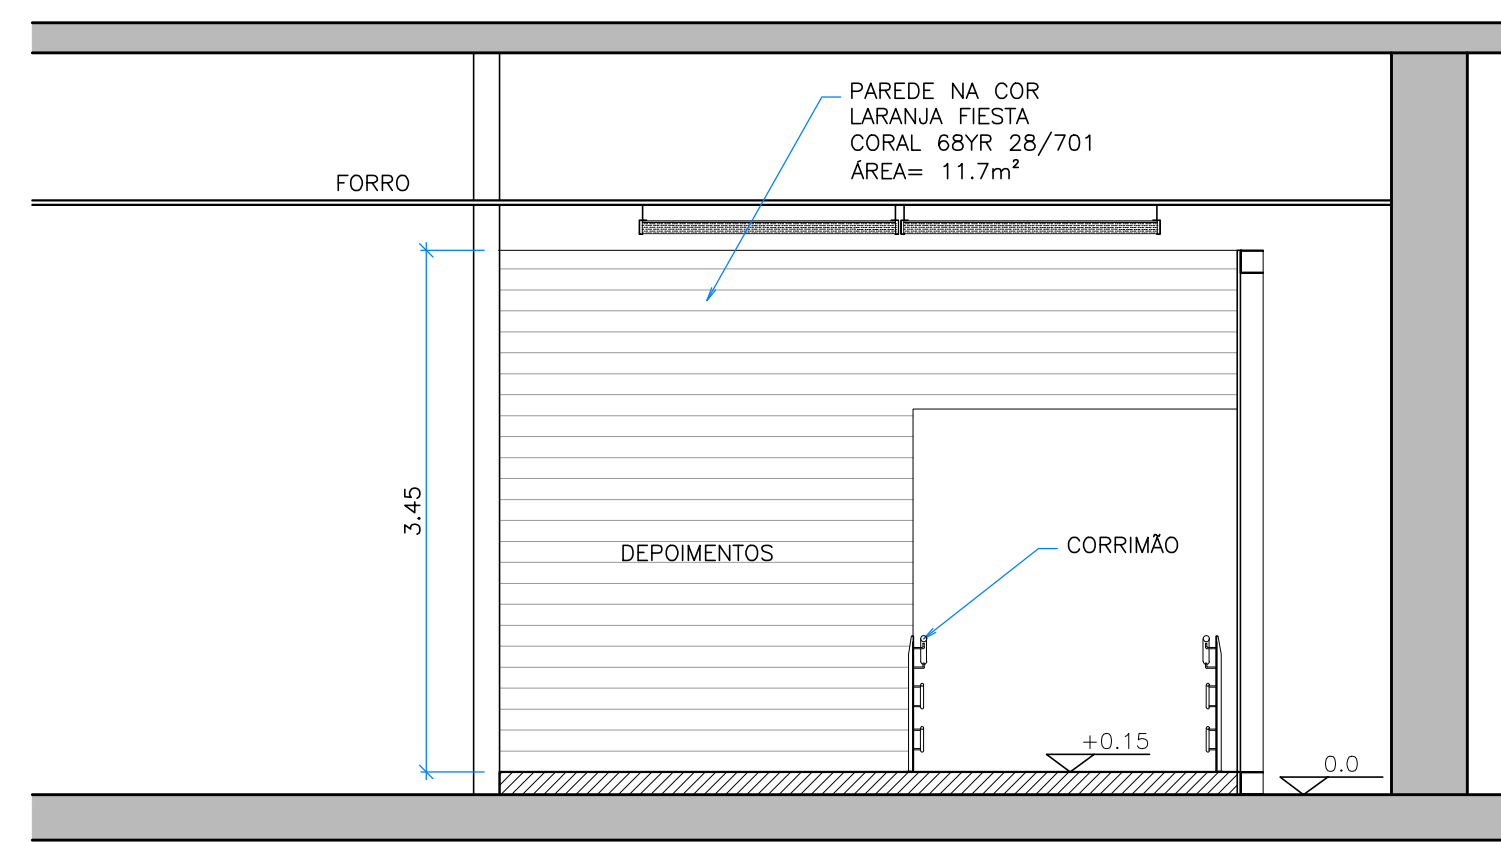

VISTA 4  
1:50

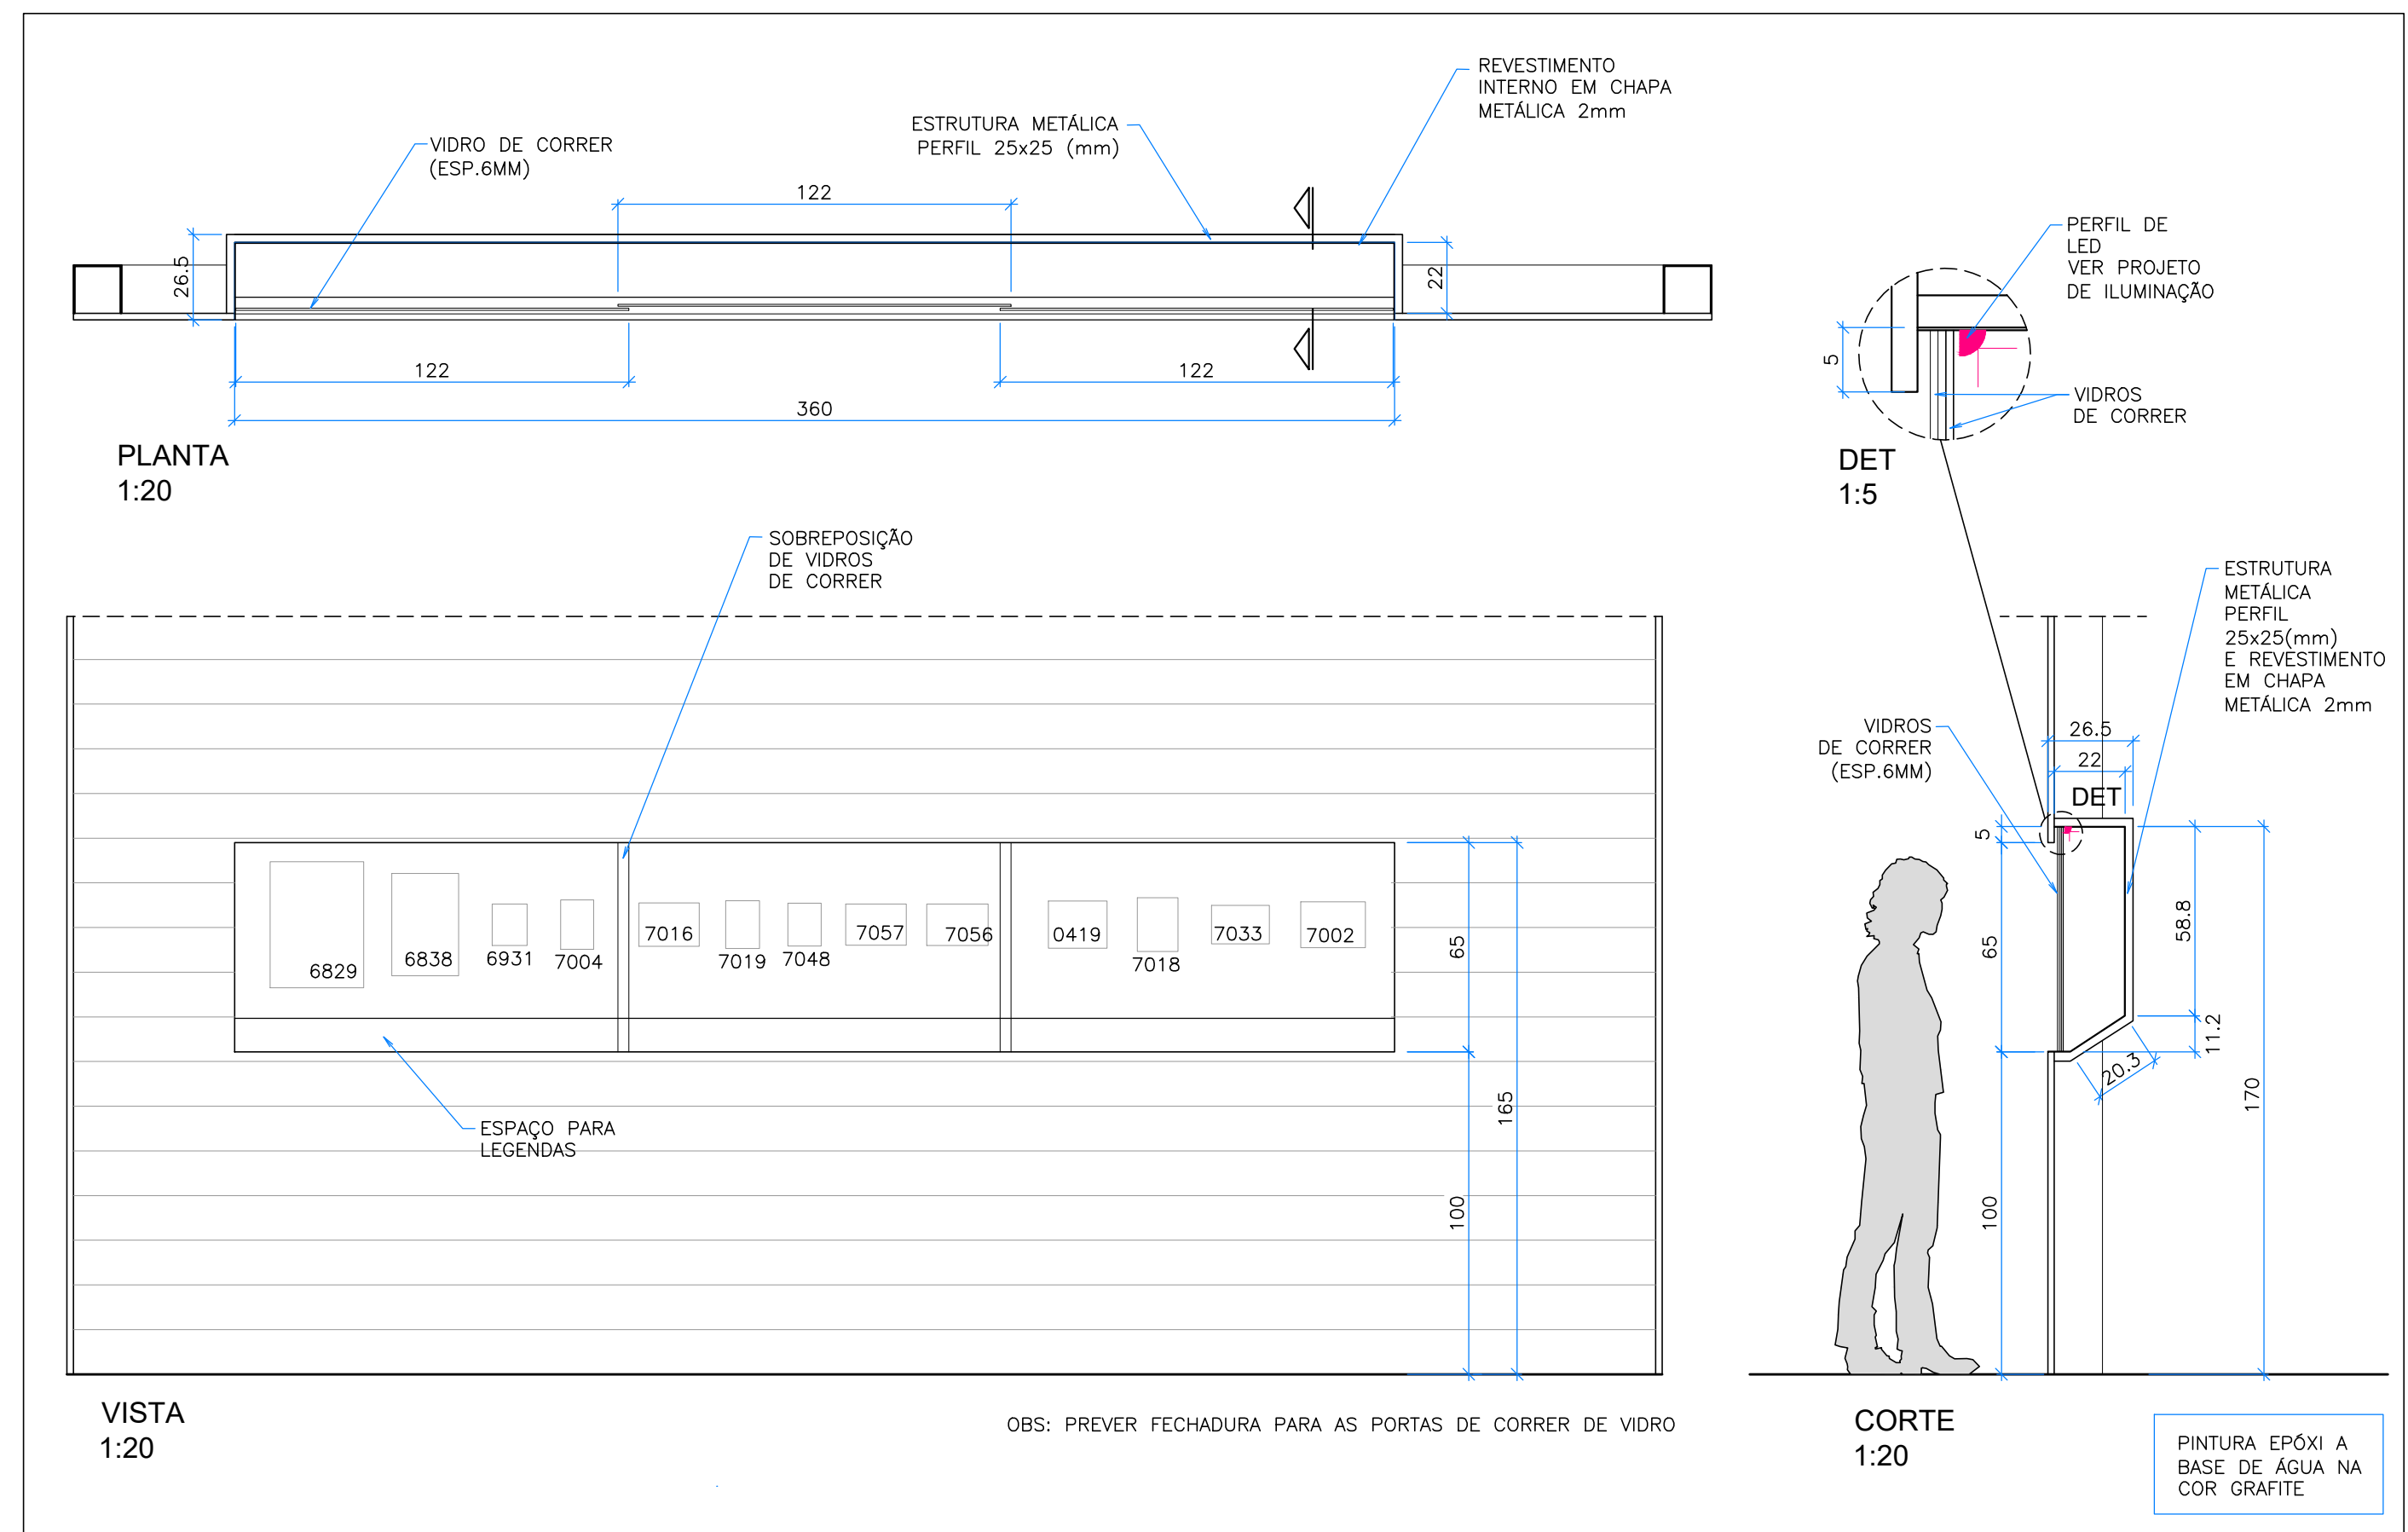

DETALHES - VITRINE NICHOS

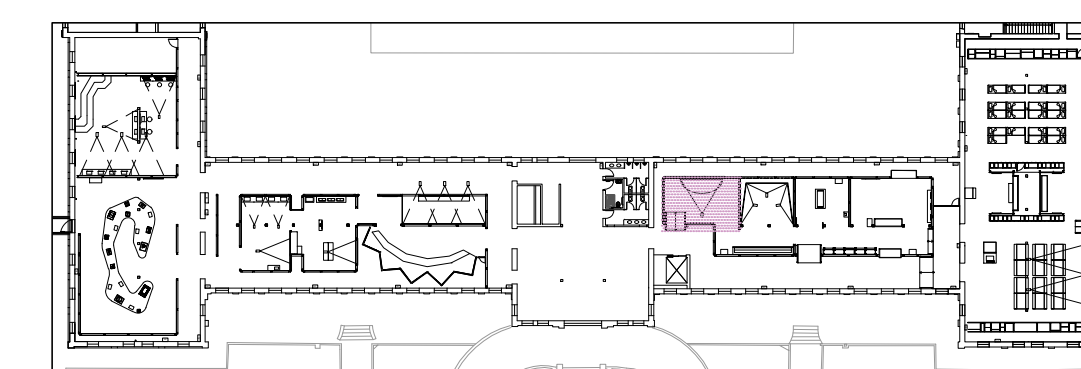

IMPLANTAÇÃO - PRIMEIRO PAVIMENTO  
1:750